


RSS

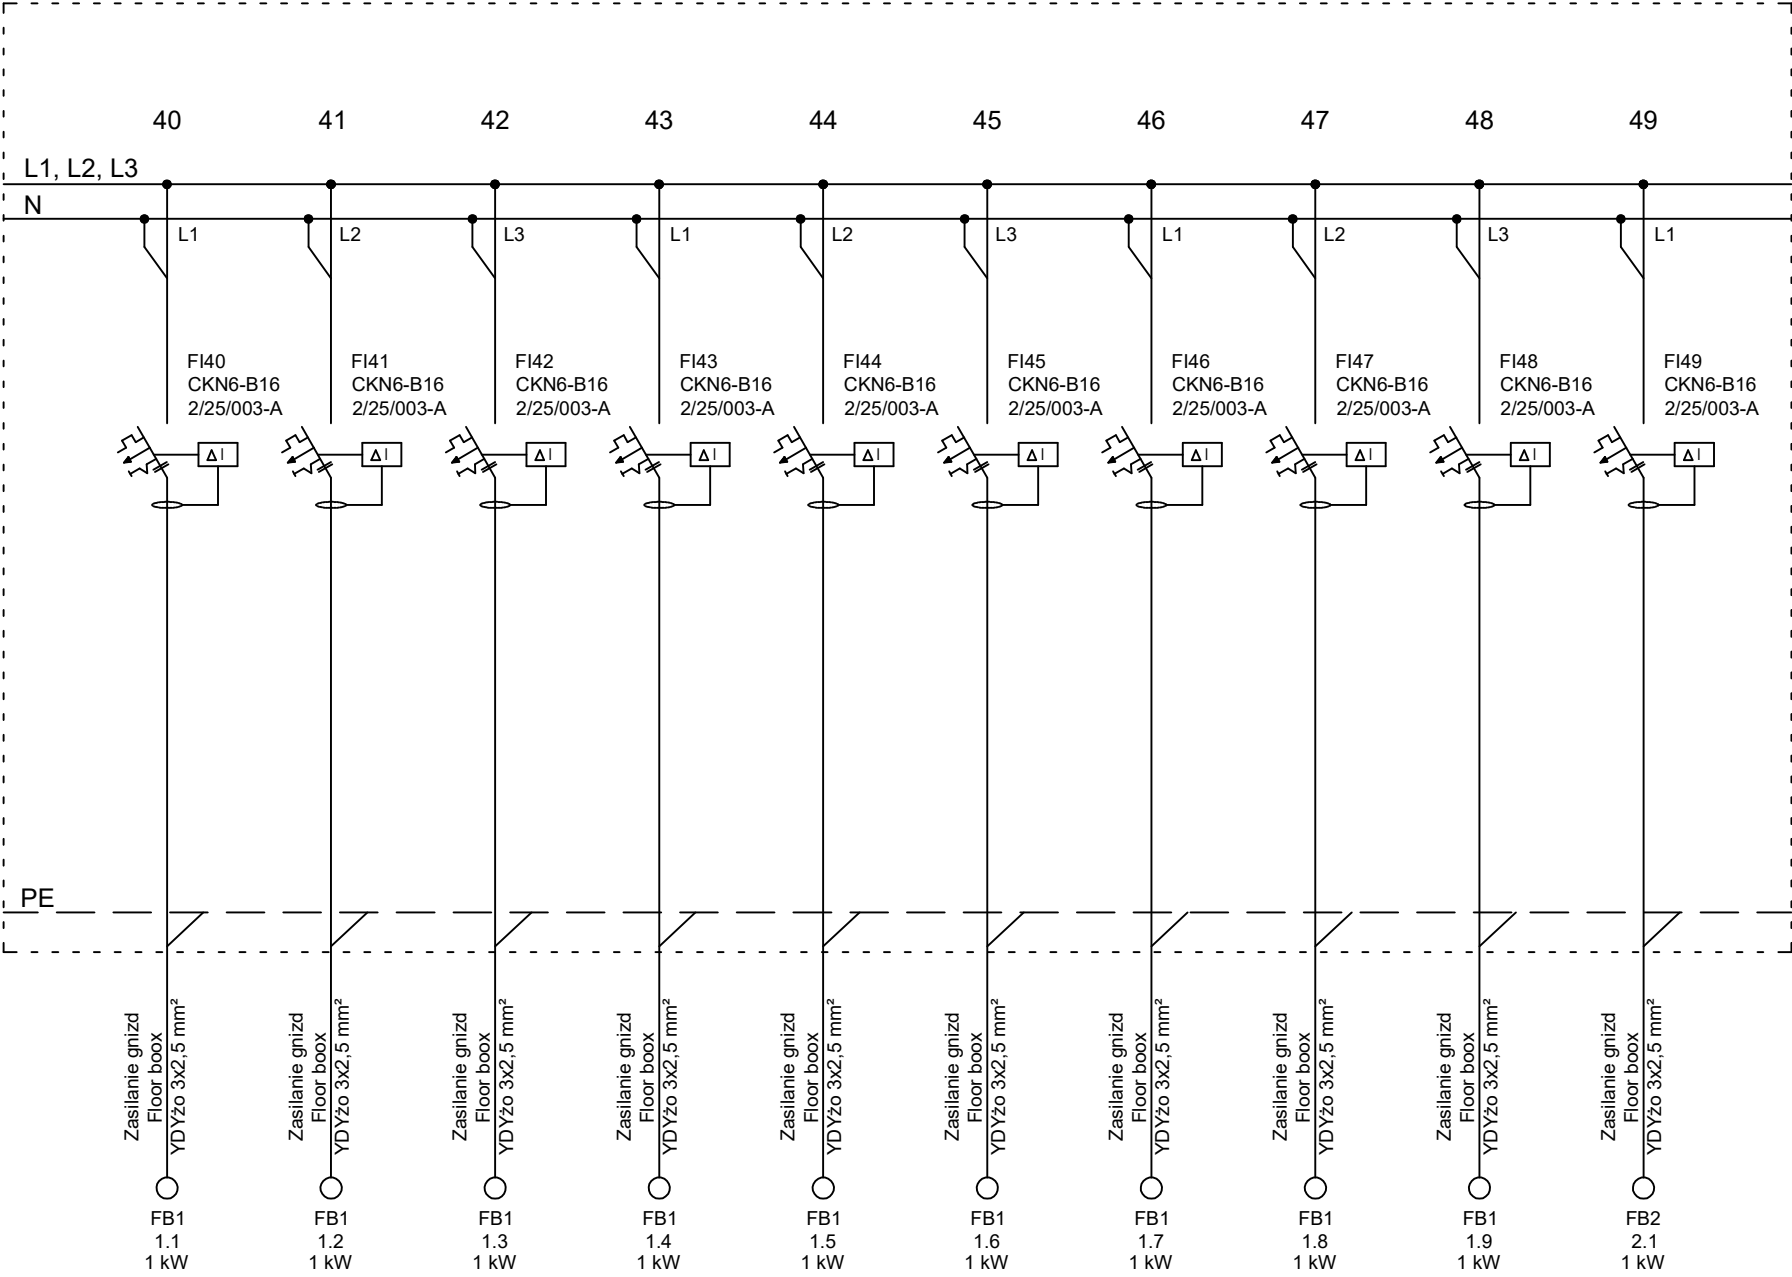

ARBET Kolarski s.c. Michał Kolarski, Magdalena Kolarska
ul. Kokoszycka 176, 44-313 Wodzisław Śląski

RYS. IE-03

SCHEMAT IDEOWY ROZDZIELNICY RSS - ark. 3

PROJEKT

INWESTOR

Powiat Wodzisławski, ul. Bogumińska 2, 44-300 Wodzisław Śląski

LOKALIZACJA

Powiatowe Centrum Konferencyjne, ul. Pszowska 92A, Wodzisław Śląski

OPRACOWANIE

ELEKTRYKA: mrg inż. Damian Michalik upr. nr SLK/3576/PWOE/11

mrg inż. Damian Michalik