



Rzut I pietra – stan istniejący

1:50

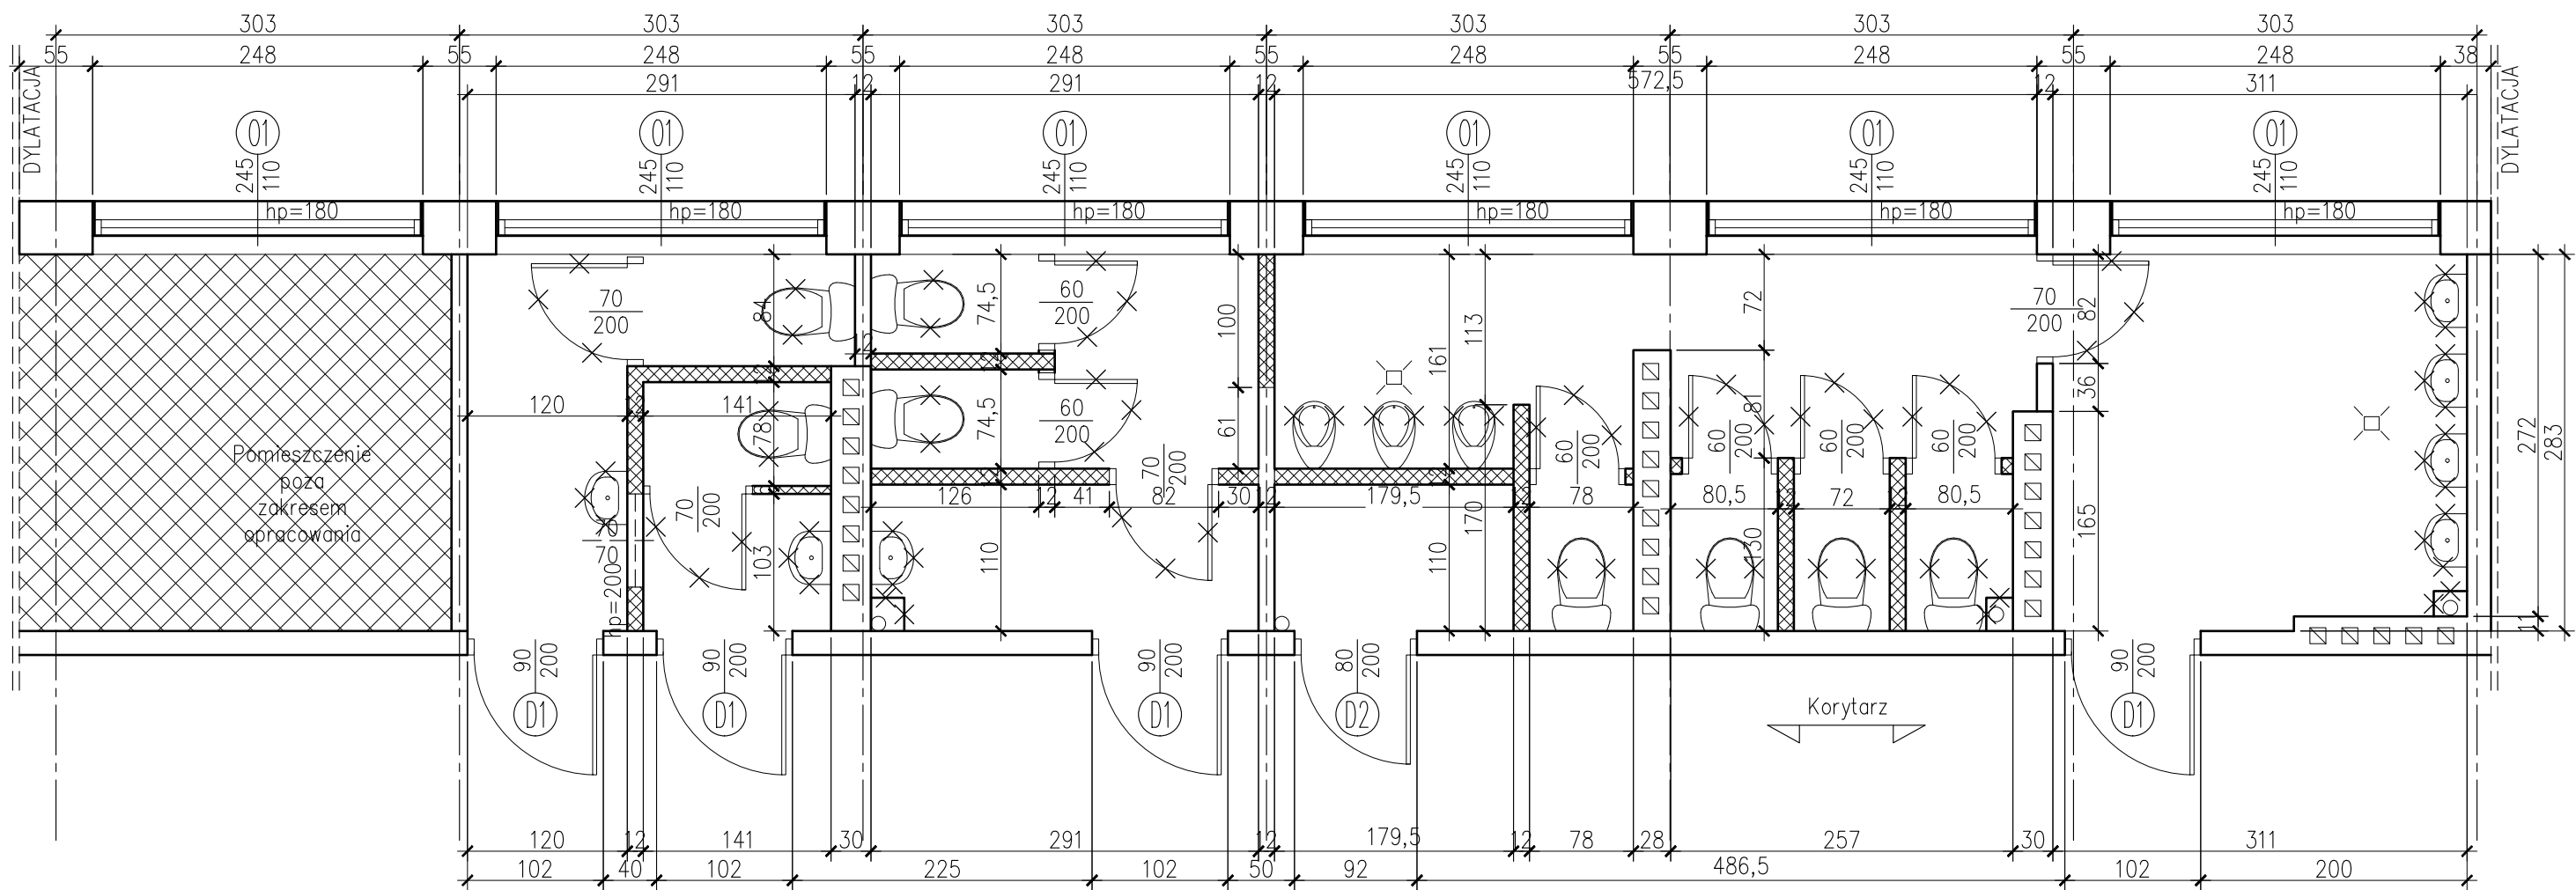

Rzut II pietra – stan istniejący

1:50

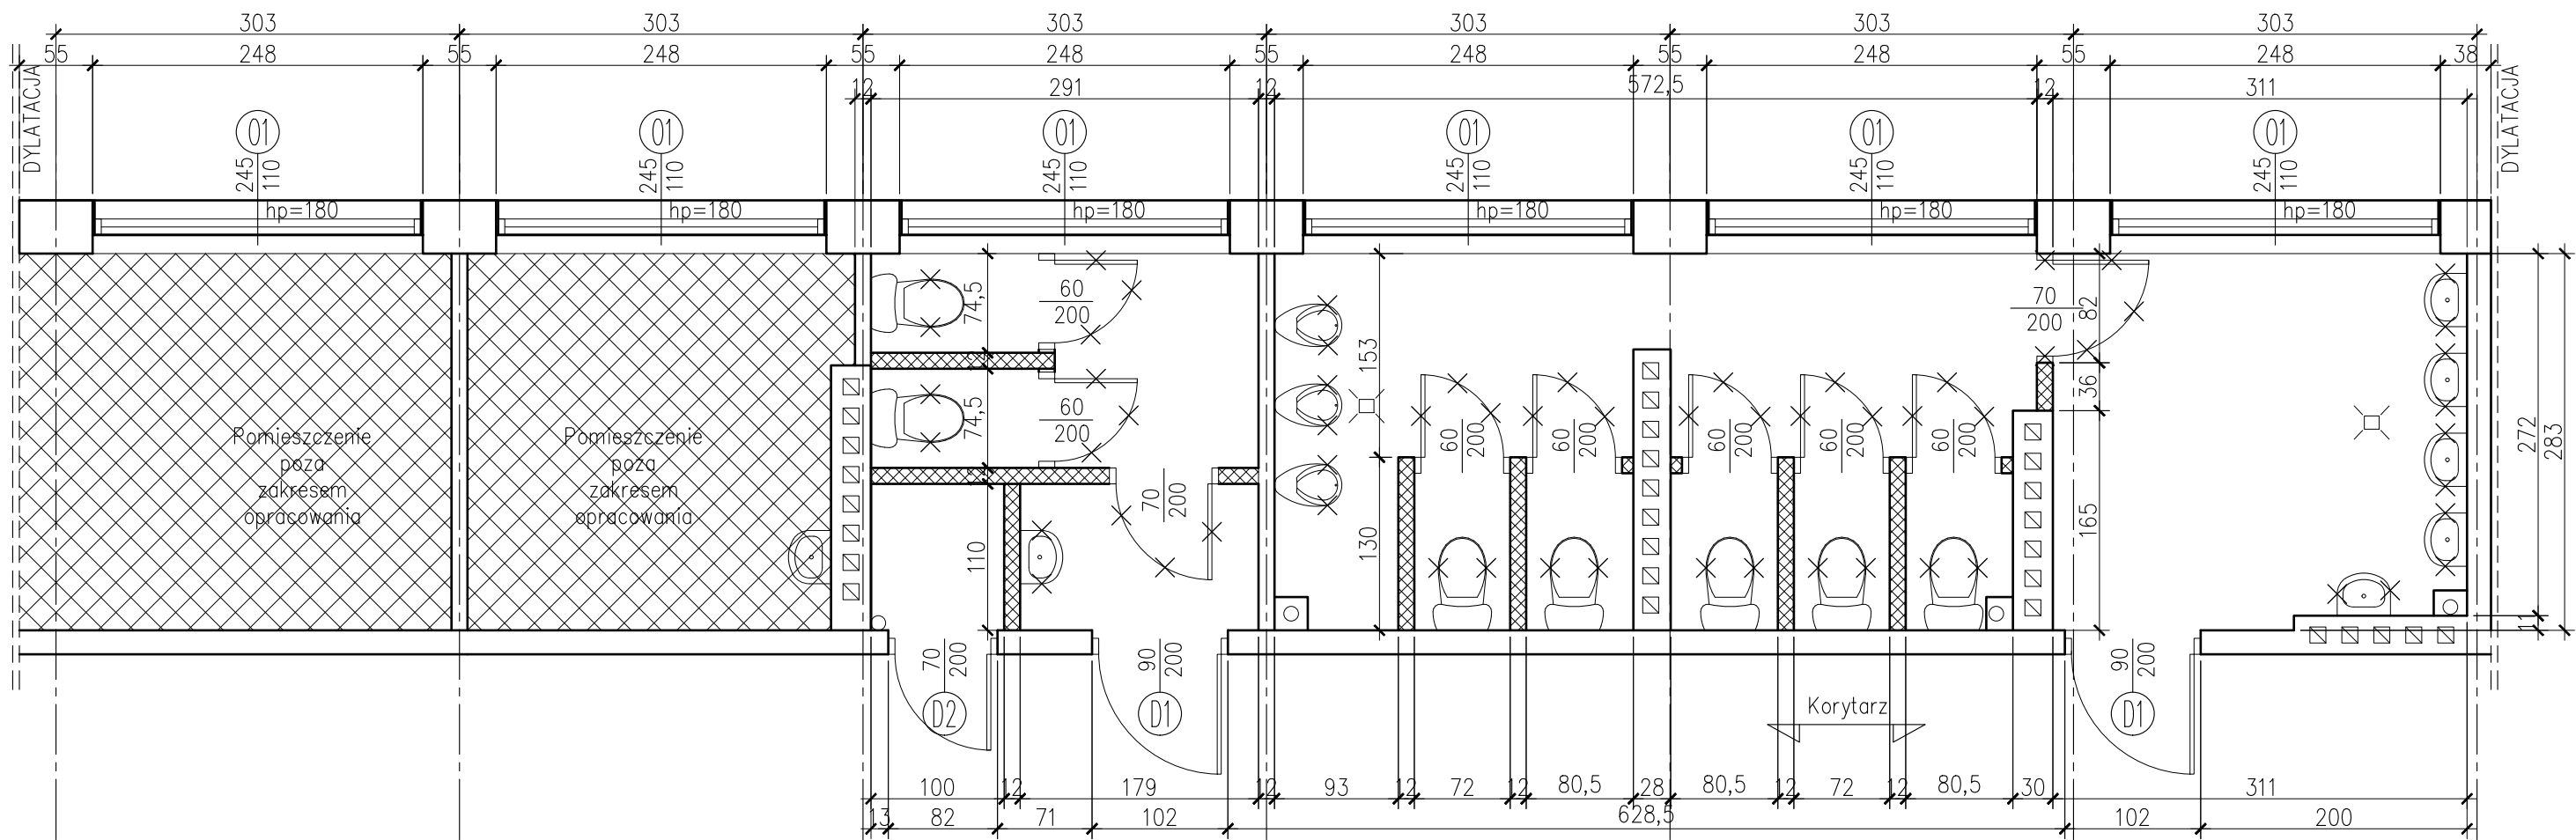

LEGENDA:

- Sciany lub fragmenty ścian do wyburzenia
- Elementy do demontażu

INWESTOR: Powiat Wodzisławski. Zespół Szkół Technicznych w Wodzisławiu Śląskim (44-300), ul. Pszowska 92		ADRES INWESTYCJI: nr dz. 2535/19, ul. Pszowska 92 44-300 Wodzisław Śląski		
Zespół projektowy		NR UPRAWNIENI	PODPIS	
Opracował:	mgr inż. M. Hlubek			
Projektował:	mgr inż. M. Hlubek	SLK/3132/P00K/10		
Projektował:	mgr inż. arch. B. Hajduk	470/01		
Sprawił:	mgr inż. arch. A. Olszewski	1318/94		
Tytuł rysunku: <b>Modernizacja łazienek w ZST w Wodzisławiu Śl. Rzut I i II piętra – inwentaryzacja i zakres demontażu.</b>		Branża: Architektoniczna		
Obiekt: Budynek ZST w Wodzisławiu Śląskim	Nr rys.	Data	Skala	Format
	01	12.2021	1:50	A2
Jednostka projektowa: <b>"P.K.B. MH PROJEKT", 44-310 Radlin, ul. K.Napierskiego 21, tel.: 606713214</b>				